

Sienkiewicza 35

BIURO SPRZEDAŻY:


PL. WOLNOŚCI 21
05-825 GRODZISK MAZOWIECKI
TEL. 600 700 347

DANE INWESTORA:

SIENKIEWICZA 35 SP. Z O.O.
UL. KRAKOWSKIE PRZEDMIEŚCIE 54
20-002 LUBLIN
NIP 7010760443,
REGON 368689143



P O G L Ą D O W A A R A N Ż A C J A W N Ę T R Z A

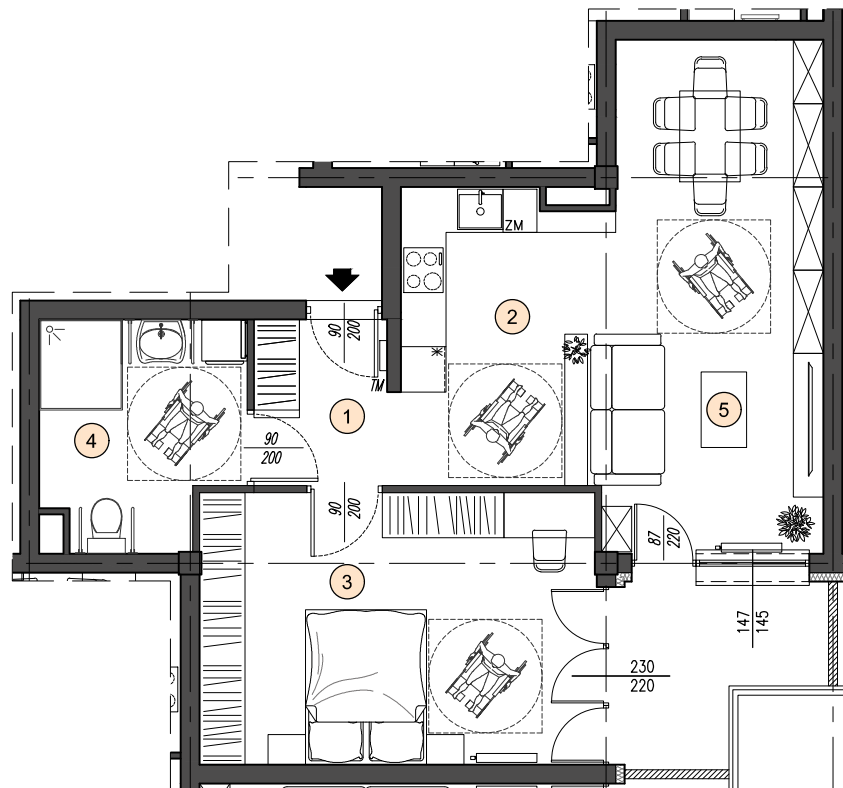

1m 0.5m 0 1m 2m 3m 4m 5m

SKALA: 1:100



NR I KONDYGNACJA

TYP LOKALU

nr lokalu: 91
piętro: 11

M08.N

ZESTAWIENIE POWIERZCHNI

1. hol	3.91m ²
2. aneks kuchenny	5.28m ²
3. sypialnia	18.99m ²
4. łazienka	7.06m ²
5. pokój	24.42m ²

powierzchnia użytkowa 59.66m²

LEGENDA

↑ wejście do mieszkania/lokalu

SCHEMAT KONDYGNACJI



UWAGI:

- Powierzchnia użytkowa: powierzchnia lokalu obliczona zgodnie z Rozporządzeniem Ministra Rozwoju w sprawie szczegółowego zakresu i formy projektu budowlanego z dnia 11 września 2020r. (Dz. U. z 2022r. poz. 1609 ze zmianami). Powierzchnia ta wraz z powierzchnią pomieszczeń przynależnych stanowić będzie podstawę do obliczenia wielkości udziału w nieruchomości wspólnej oraz zostanie ujawniona w księdze wieczystej, która założona zostanie dla lokalu na ządanie zawarte w umowie przeniesienia własności.
- Wymiary pomieszczeń, lokalizacje przyborów sanitarnych, rozmieszczenie punktów instalacyjnych itp. podano zgodnie z projektem budowlanym. Mogą wystąpić niewielkie różnice wymiarów i usytuowania elementów, powstałe w trakcie realizacji prac budowlanych.
- Przedstawiona na rzucie aranżacja ma charakter poglądowy. Umeblowanie nie stanowi wyposażenia nabywanego lokalu i nie stanowi oferty handlowej w rozumieniu Kodeksu Cywilnego.
- Niniejsza karta nie stanowi wiążącego opisu prezentowanego lokalu.
- Projekt chroniony jest prawem autorskim i nie jest przeznaczony do celów wykonawczych.

